






CEMENTI

GRES PORCELLANATO IMPASTO COLORATO
 COLORED BODY PORCELAIN STONEWARE
 GRÈS CÉRAME MASSE COLORÉ
 FEINSTEINZEUG MIT EINGEFAERBTEN SCHERBEN



mix & match

COLORI • COLORS
 COULEURS • FARBEN

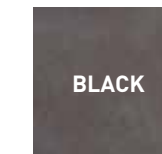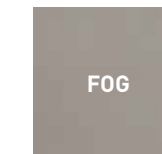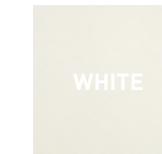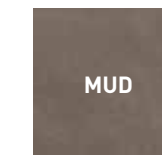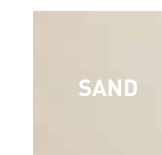

FORMATI • SIZES
 FORMATS • FORMATE




60x60 24"x24"
RETTIFICATO RECTIFIED



30x60 12"x24"
RETTIFICATO RECTIFIED



15x60 6"x24"
RETTIFICATO RECTIFIED

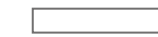

10x60 4"x24"
RETTIFICATO RECTIFIED



5x60 2"x24"
RETTIFICATO RECTIFIED


CEMENTI WHITE 60x60

CEMENTI BEIGE / SAND




8

302557/30 12 ■
Cementi Beige Rettificato **R9**
60x60 24''x24''

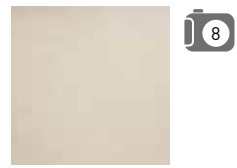


8

302558/30 12 ■
Cementi Sand Rettificato **R9**
60x60 24''x24''

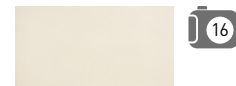


16

302597/31 13 ■
Cementi Beige Rettificato **R9**
30x60 12''x24''

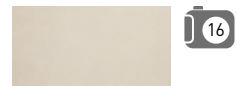

16

302598/31 13 ■
Cementi Sand Rettificato **R9**
30x60 12''x24''

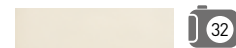

32

302605/34 61 ■
Cementi Beige Rettificato **R9**
15x60 6''x24''



32

302606/34 61 ■
Cementi Sand Rettificato **R9**
15x60 6''x24''




48

302613/45 87 ■
Cementi Beige Rettificato **R9**
10x60 4''x24''



48

302614/45 87 ■
Cementi Sand Rettificato **R9**
10x60 4''x24''

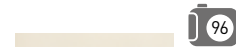


96

302621/54 74 ■
Cementi Beige Rettificato **R9**
5x60 2''x24''




96


302622/54 74 ■
Cementi Sand Rettificato **R9**
5x60 2''x24''

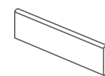PEZZI SPECIALI
TRIMS


Battiscopa 7x60 20 ■
801088/7 Beige 22 ■
801089/7 Sand 22 ■

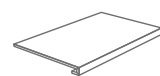

★ Gradino Frontale 30x60 1 ■
801651/101 Beige 134 ■
801652/101 Sand 134 ■

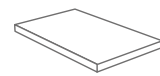

★ Gradino Angolare DX 30x60 1 ■
801657/157 Beige 68 ■
801658/157 Sand 68 ■

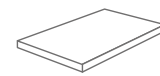


★ Gradino Angolare SX 30x60 1 ■
801663/157 Beige 68 ■
801664/157 Sand 68 ■

★ Disponibili solo su ordinazione
Available on demand



CEMENTI TAUPE / MUD

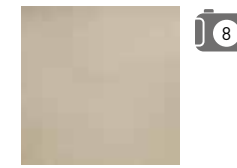


8

302559/30 12 ■
Cementi Taupe Rettificato **R9**
60x60 24''x24''



8

302560/31 13 ■
Cementi Mud Rettificato **R9**
60x60 24''x24''

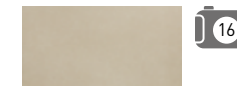

16

302599/31 13 ■
Cementi Taupe Rettificato **R9**
30x60 12''x24''



16

302600/32 66 ■
Cementi Mud Rettificato **R9**
30x60 12''x24''



32

302607/34 61 ■
Cementi Taupe Rettificato **R9**
15x60 6''x24''



32

302608/35 62 ■
Cementi Mud Rettificato **R9**
15x60 6''x24''



48

302615/45 87 ■
Cementi Taupe Rettificato **R9**
10x60 4''x24''



48

302616/46 59 ■
Cementi Mud Rettificato **R9**
10x60 4''x24''




96

302623/54 74 ■
Cementi Taupe Rettificato **R9**
5x60 2''x24''




96


302624/55 81 ■
Cementi Mud Rettificato **R9**
5x60 2''x24''

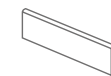PEZZI SPECIALI
TRIMS


Battiscopa 7x60 20 ■
801090/7 Taupe 22 ■
801091/7 Mud 22 ■

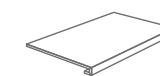

★ Gradino Frontale 30x60 1 ■
801653/101 Taupe 134 ■
801654/101 Mud 134 ■

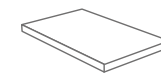


★ Gradino Angolare DX 30x60 1 ■
801659/157 Taupe 68 ■
801660/157 Mud 68 ■

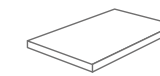


★ Gradino Angolare SX 30x60 1 ■
801665/157 Taupe 68 ■
801666/157 Mud 68 ■

★ Disponibili solo su ordinazione
Available on demand

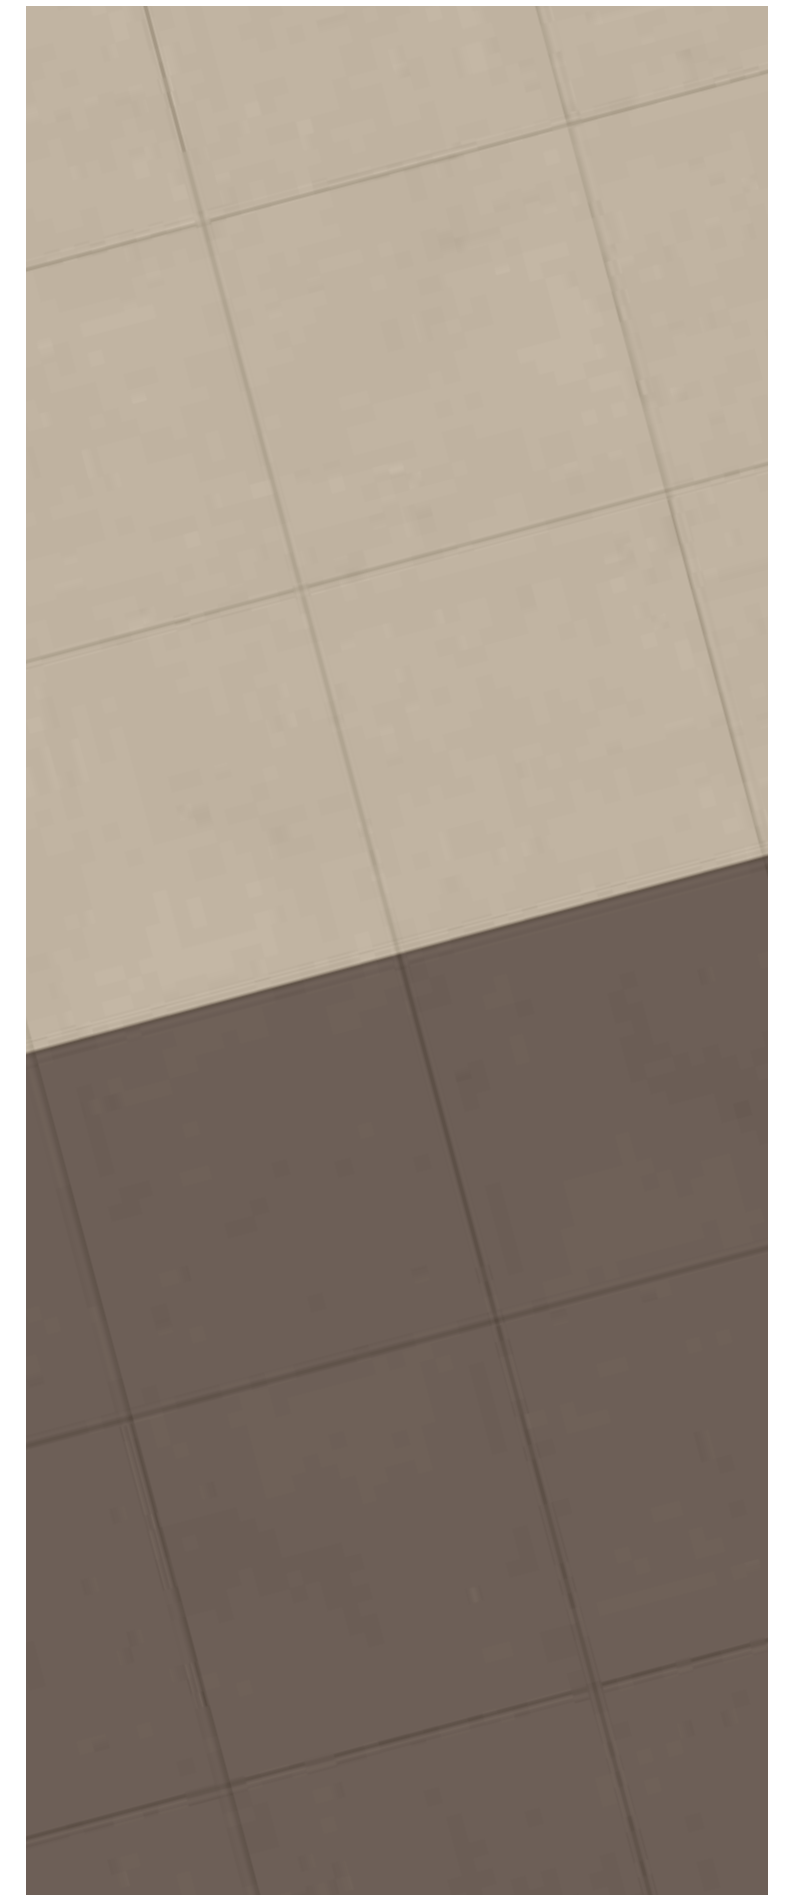

CEMENTI WHITE / GREY

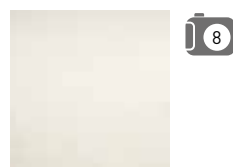

8

302561/30 12 ■
Cementi White Rettificato **R9**
60x60 24"x24"




8

302562/30 12 ■
Cementi Grey Rettificato **R9**
60x60 24"x24"



16

302601/31 13 ■
Cementi White Rettificato **R9**
30x60 12"x24"

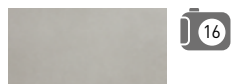

16

302602/31 13 ■
Cementi Grey Rettificato **R9**
30x60 12"x24"




32

302609/34 61 ■
Cementi White Rettificato **R9**
15x60 6"x24"



32

302610/34 61 ■
Cementi Grey Rettificato **R9**
15x60 6"x24"

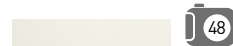

48

302617/45 87 ■
Cementi White Rettificato **R9**
10x60 4"x24"



48

302618/45 87 ■
Cementi Grey Rettificato **R9**
10x60 4"x24"




96

302625/54 74 ■
Cementi White Rettificato **R9**
5x60 2"x24"




96


302626/54 74 ■
Cementi Grey Rettificato **R9**
5x60 2"x24"

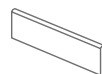PEZZI SPECIALI
TRIMS


Battiscopa 7x60 20 ■
801092/7 White 22 ■
801093/7 Grey 22 ■

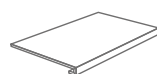

★ Gradino Frontale 30x60 1 ■
801655/101 White 134 ■
801656/101 Grey 134 ■

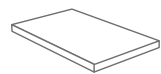


★ Gradino Angolare DX 30x60 1 ■
801661/157 White 68 ■
801662/157 Grey 68 ■

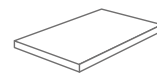


★ Gradino Angolare SX 30x60 1 ■
801667/157 White 68 ■
801668/157 Grey 68 ■

★ Disponibili solo su ordinazione
Available on demand

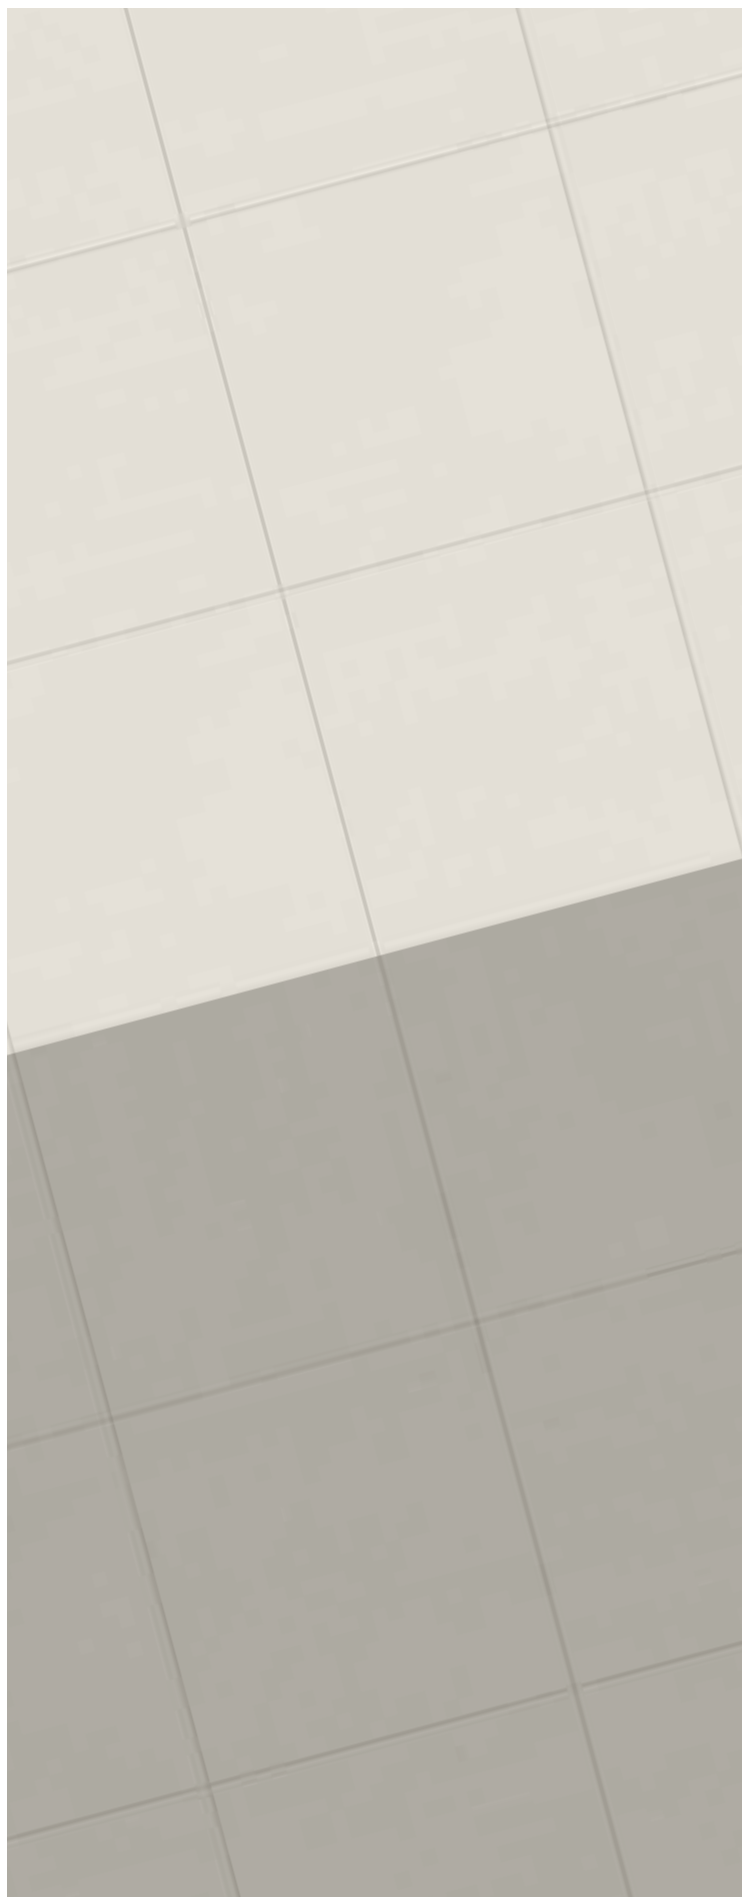


CEMENTI FOG / BLACK

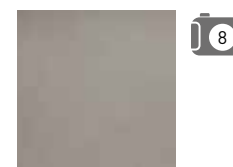

8

302563/31 13 ■
Cementi Fog Rettificato **R9**
60x60 24"x24"

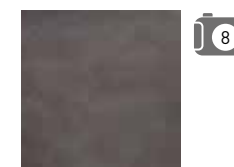

8

302564/31 13 ■
Cementi Black Rettificato **R9**
60x60 24"x24"



16

302603/32 66 ■
Cementi Fog Rettificato **R9**
30x60 12"x24"



16

302604/32 66 ■
Cementi Black Rettificato **R9**
30x60 12"x24"



32

302611/35 62 ■
Cementi Fog Rettificato **R9**
15x60 6"x24"




32

302612/35 62 ■
Cementi Black Rettificato **R9**
15x60 6"x24"



48

302619/46 59 ■
Cementi Fog Rettificato **R9**
10x60 4"x24"

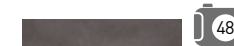

48

302620/46 59 ■
Cementi Black Rettificato **R9**
10x60 4"x24"




96

302627/55 81 ■
Cementi Fog Rettificato **R9**
5x60 2"x24"




96


302628/55 81 ■
Cementi Black Rettificato **R9**
5x60 2"x24"

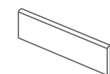PEZZI SPECIALI
TRIMS


Battiscopa 7x60 20 ■
801094/7 Fog 22 ■
801095/7 Black 22 ■

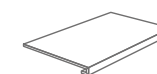

★ Gradino Frontale 30x60 1 ■
801673/101 Fog 134 ■
801672/101 Black 134 ■

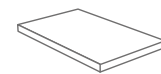

★ Gradino Angolare DX 30x60 1 ■
801675/157 Fog 68 ■
801674/157 Black 68 ■

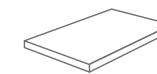

★ Gradino Angolare SX 30x60 1 ■
801677/157 Fog 68 ■
801676/157 Black 68 ■

★ Disponibili solo su ordinazione
Available on demand






CEMENTI BEIGE 30x60 15x60 10x60 5x60
 CEMENTI SAND 15x60 10x60 5x60
 CEMENTI TAUPE 15x60 10x60 5x60
 CEMENTI MUD 60x60




CEMENTI GREY 60x60
 CEMENTI WHITE 30x60

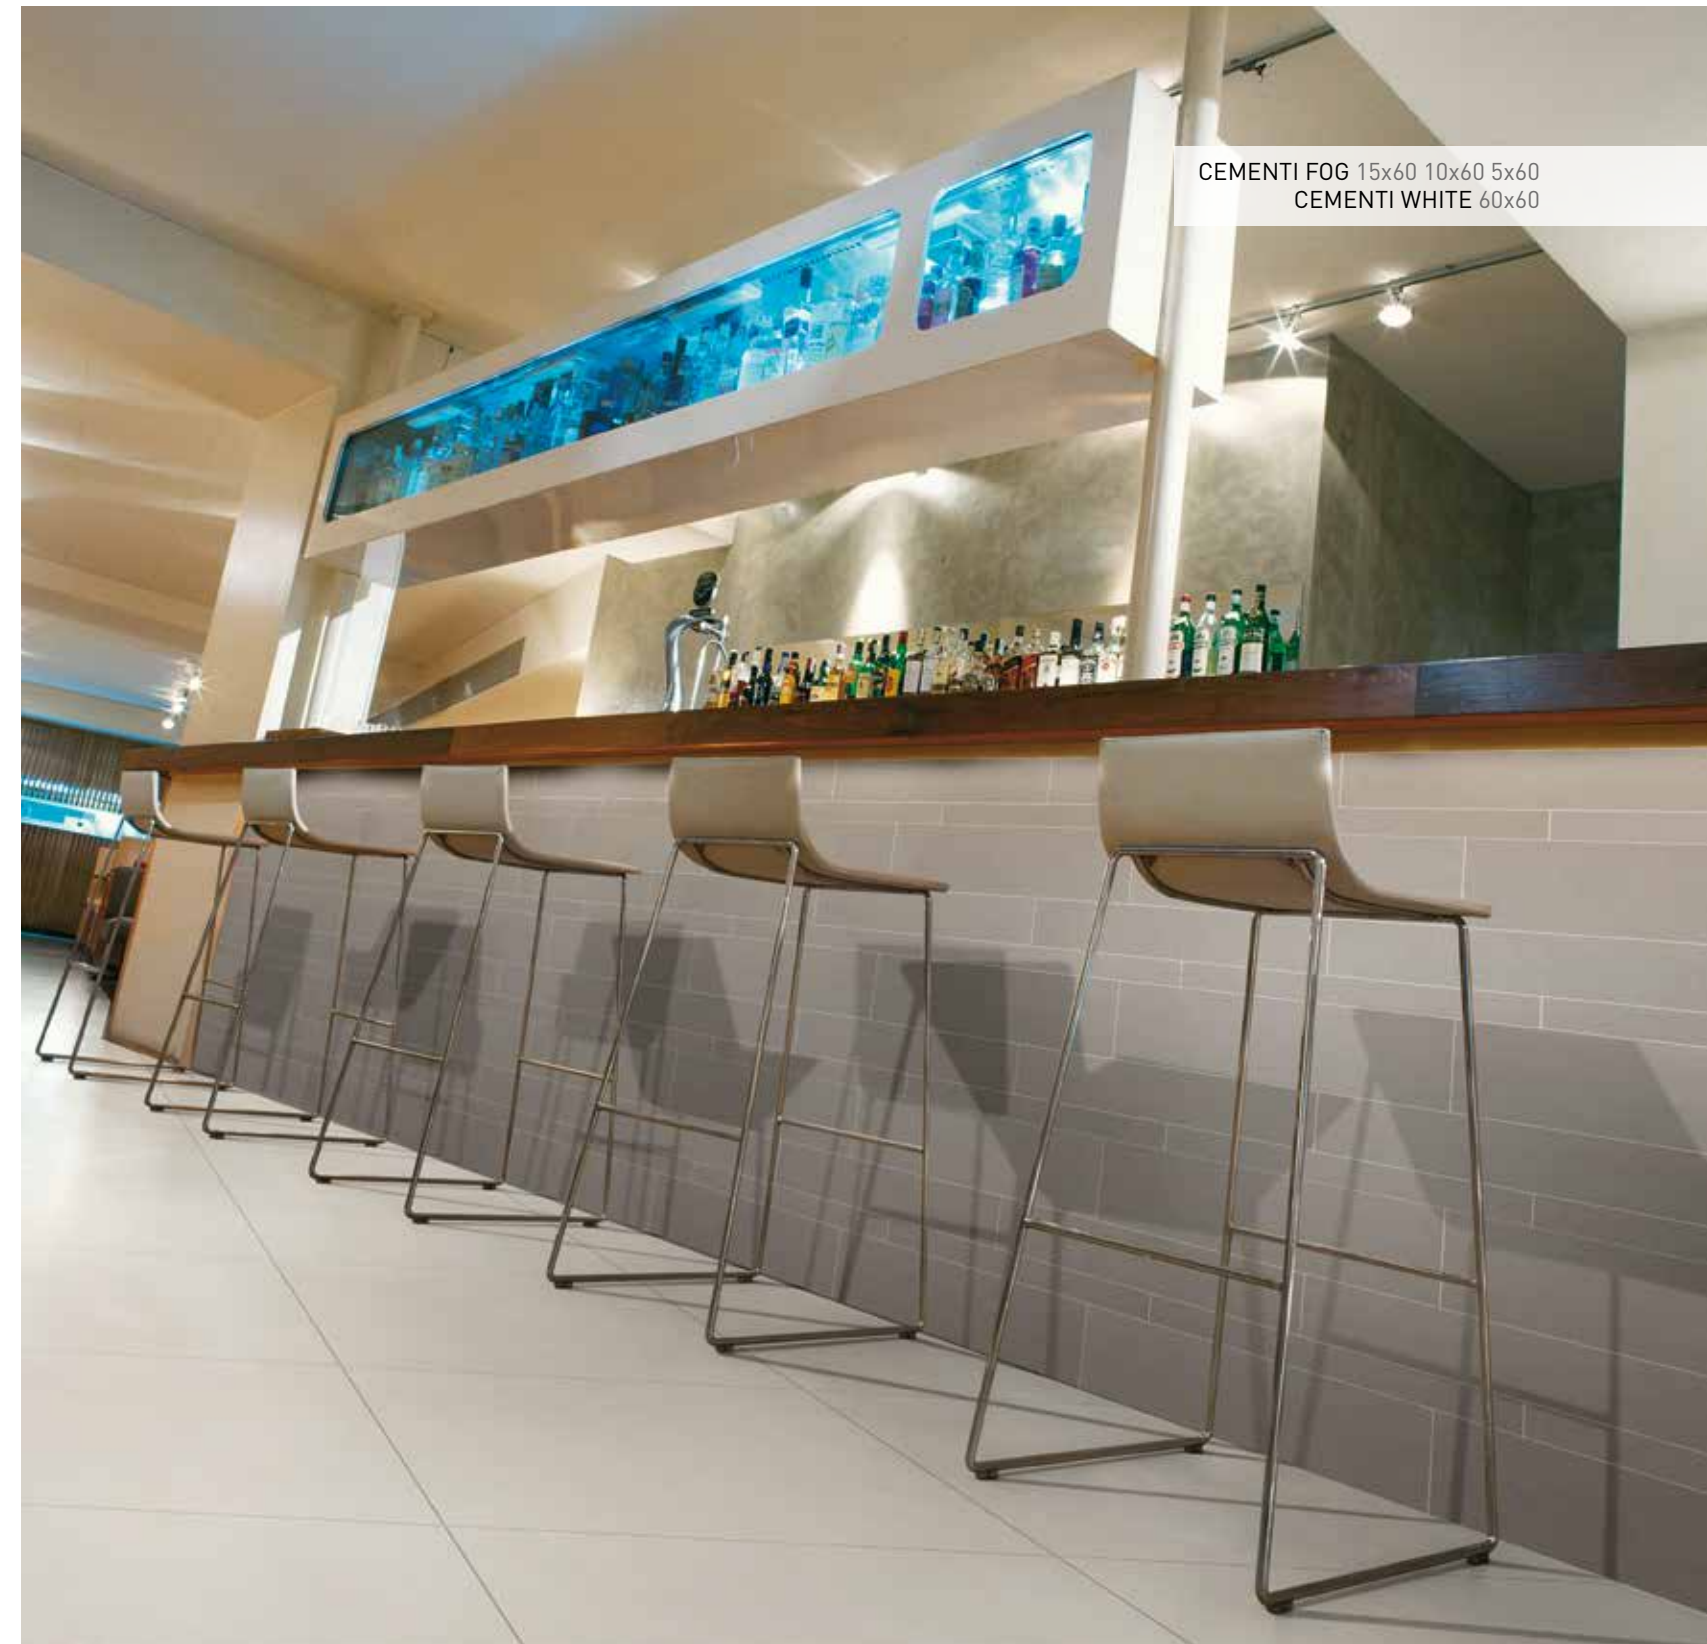


CEMENTI FOG 15x60 10x60 5x60
 CEMENTI WHITE 60x60


PESI E MISURE / WEIGHT AND SIZES / POIDS ET MESURES / GEWICHTE UND VERPACKUNGEN							
dimensioni sizes dimensions abmessungen	spessore thickness épaisseur stärke	pz/collo pcs/box pc/boite stk/ktn	mq/collo sqm/box m/boite qm/ktn	kg/collo kg/box kg/boite kg/ktn	coll/pallet box/europal boites/europal ktn/europal	mq/pallet sqm/pallet m/pallet qm/pallet	kg/europal kg/europal kg/europal kg/europal
Fondo 60x60 Rettificato	9,5 mm	5	1,80	35,50	24	43,20	870
Fondo 30x60 Rettificato	9,5 mm	7	1,26	25,00	40	50,40	1020
Fondo 15x60 Rettificato	9,5 mm	14	1,26	25,00	40	50,40	1020
Fondo 10x60 Rettificato	9,5 mm	16	0,96	19,00	50	48,00	975
Fondo 5x60 Rettificato	9,5 mm	32	0,96	19,00	50	48,00	975

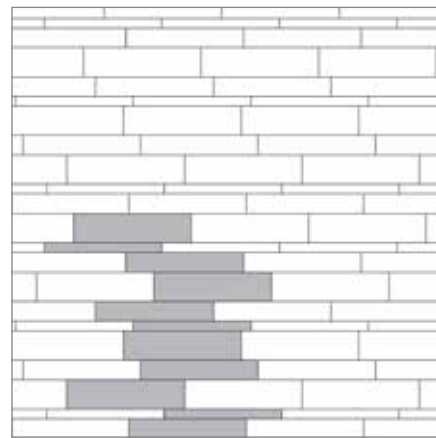


SCHEMA 1
13%/mq 5x60 cm
35%/mq 10x60 cm
52%/mq 15x60 cm

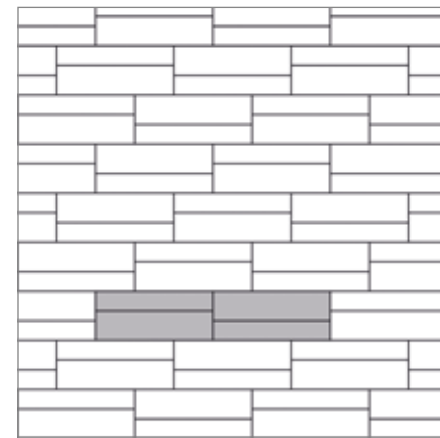


SCHEMA 5
40%/mq 10x60 cm
60%/mq 15x60 cm

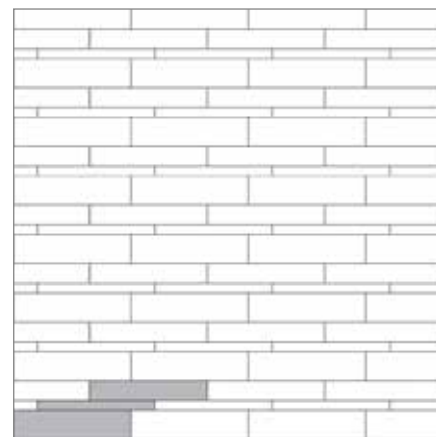

SCHEMA 2
17%/mq 5x60 cm
33%/mq 10x60 cm
50%/mq 15x60 cm

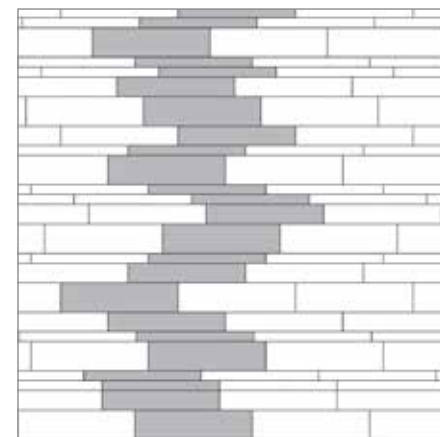


SCHEMA 6
25%/mq 5x60 cm
27%/mq 10x60 cm
48%/mq 15x60 cm

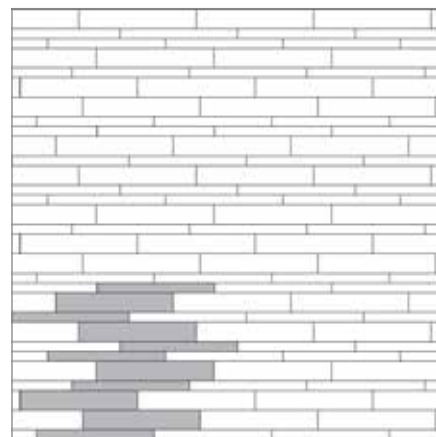


SCHEMA 3
38%/mq 5x60 cm
62%/mq 10x60 cm



SCHEMA 7
23%/mq 5x60 cm
43%/mq 10x60 cm
34%/mq 15x60 cm

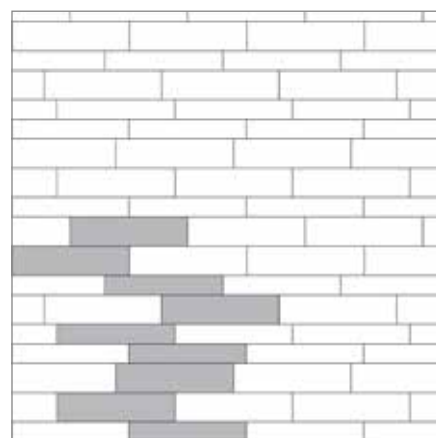


SCHEMA 4
35%/mq 10x60 cm
65%/mq 15x60 cm

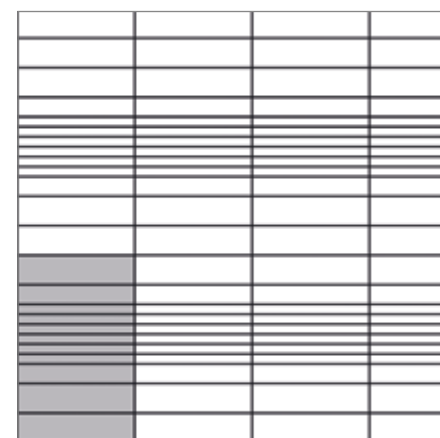


SCHEMA 8
32%/mq 5x60 cm
21%/mq 10x60 cm
47%/mq 15x60 cm

Nella realizzazione di tutti gli schemi mix&match è indispensabile utilizzare una fuga di 1,5 mm per mantenere la continuità della posa con altri formati.
When creating all types of mix&match laying schemes joints of at least 1.5 mm must be used in order to maintain continuity with other laying formats.

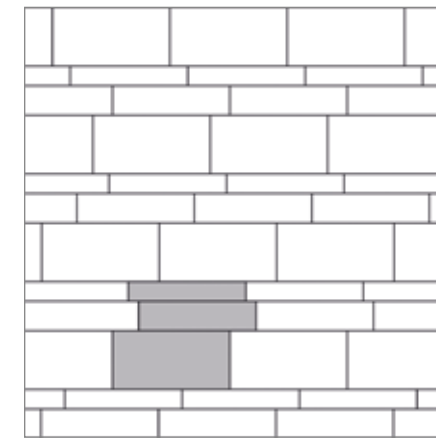


SCHEMA 9
18%/mq 10x60 cm
27%/mq 15x60 cm
55%/mq 30x60 cm

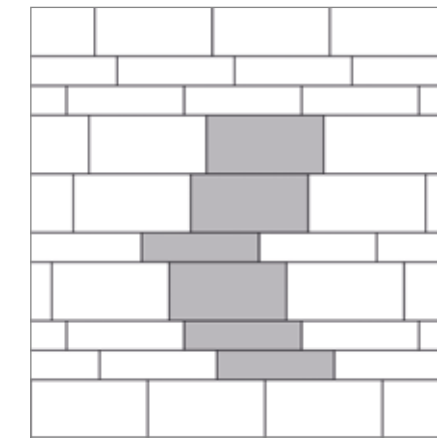


SCHEMA 13
33%/mq 15x60 cm
67%/mq 30x60 cm




SCHEMA 10
11%/mq 5x60 cm
22%/mq 10x60 cm
33%/mq 15x60 cm
33%/mq 30x60 cm

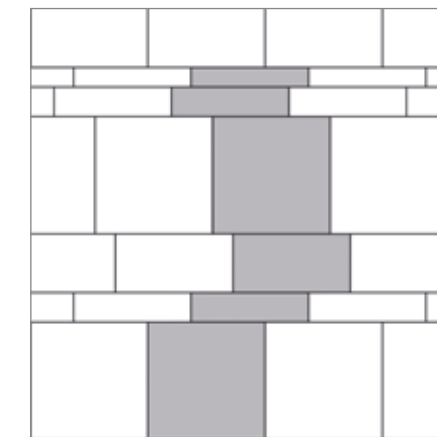


SCHEMA 14
5%/mq 10x60 cm
16%/mq 15x60 cm
16%/mq 30x60 cm
63%/mq 60x60 cm

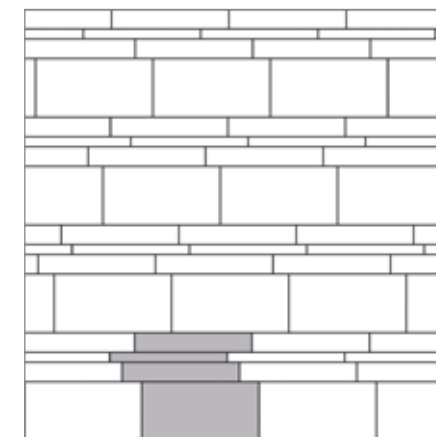


SCHEMA 11
9%/mq 5x60 cm
36%/mq 10x60 cm
55%/mq 30x60 cm

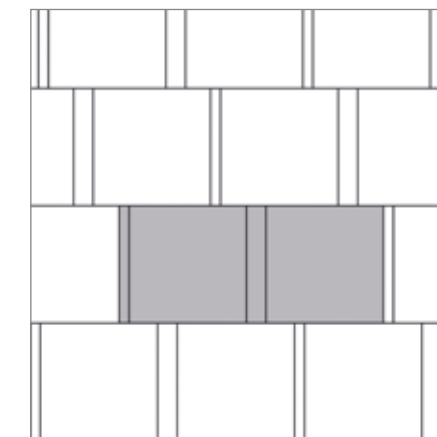

SCHEMA 15
4%/mq 5x60 cm
7%/mq 10x60 cm
89%/mq 60x60 cm

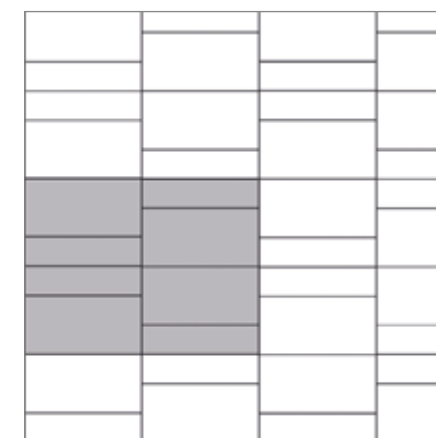

SCHEMA 12
33%/mq 15x60 cm
67%/mq 30x60 cm

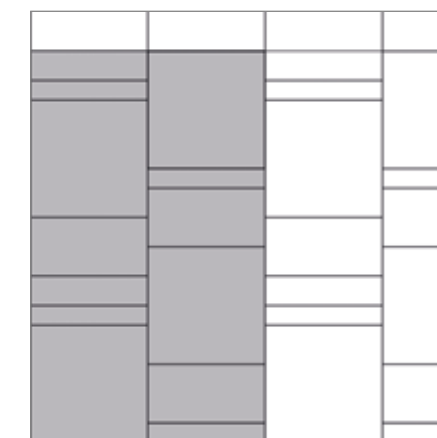

SCHEMA 16
10%/mq 10x60 cm
7%/mq 15x60 cm
23%/mq 30x60 cm
60%/mq 60x60 cm

Nella realizzazione di tutti gli schemi mix&match è indispensabile utilizzare una fuga di 1,5 mm per mantenere la continuità della posa con altri formati.
When creating all types of mix&match laying schemes joints of at least 1.5 mm must be used in order to maintain continuity with other laying formats.